Bohrprofil

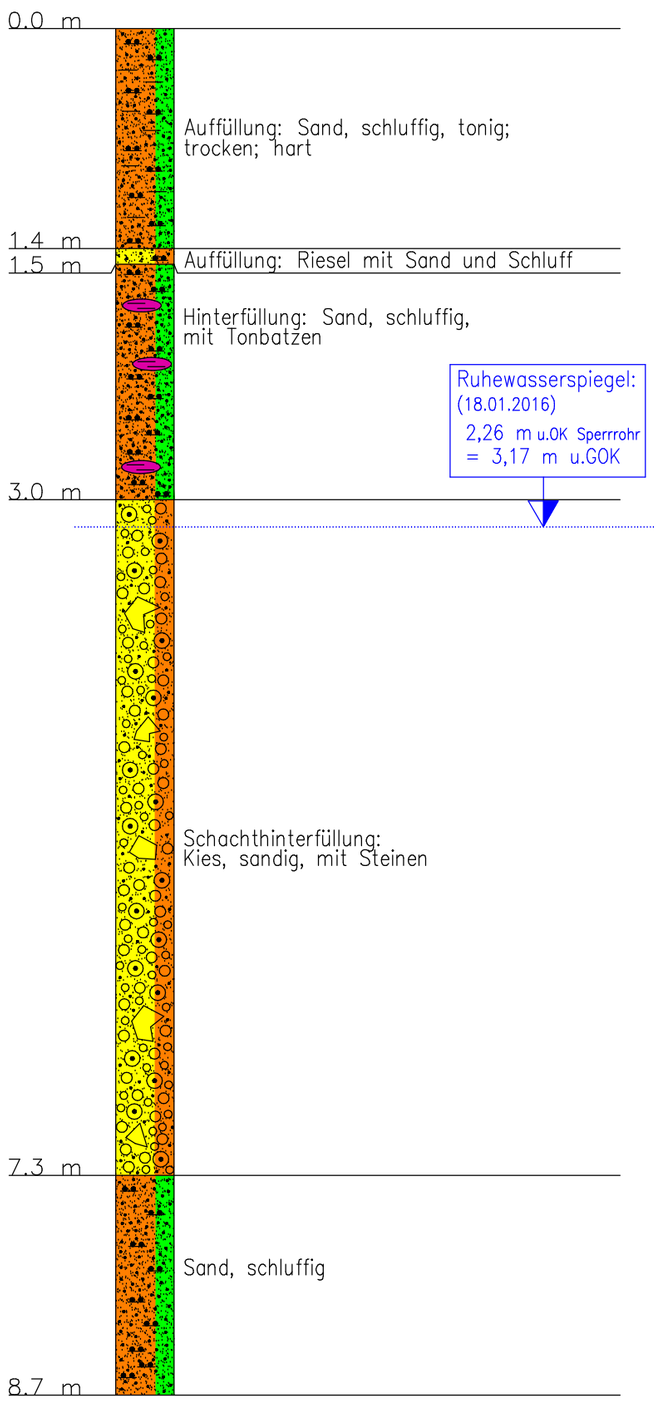

Ausbauplan

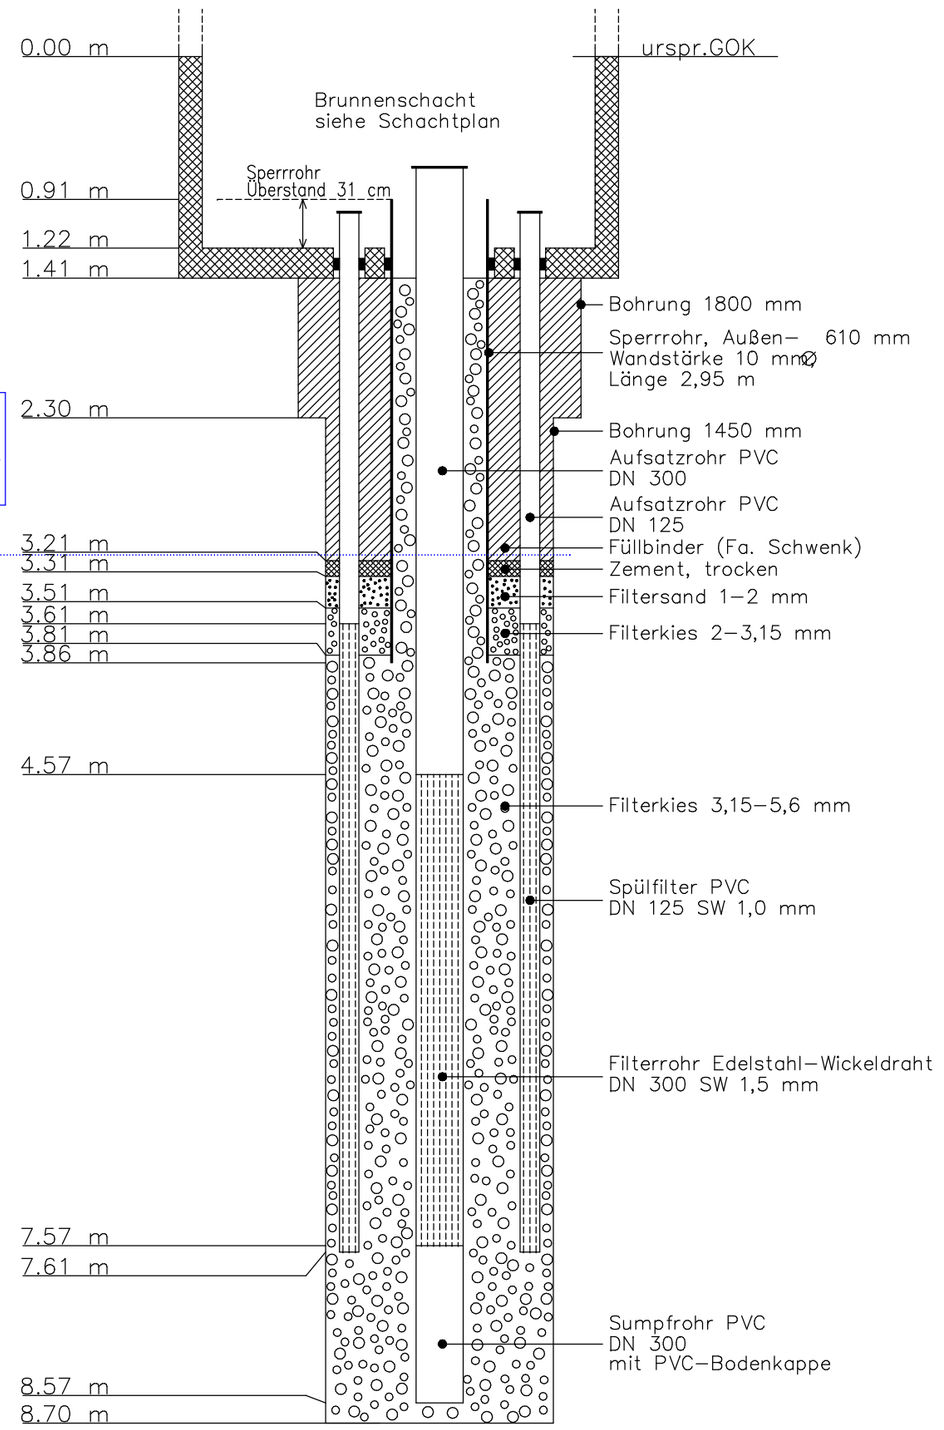

Bodenteil

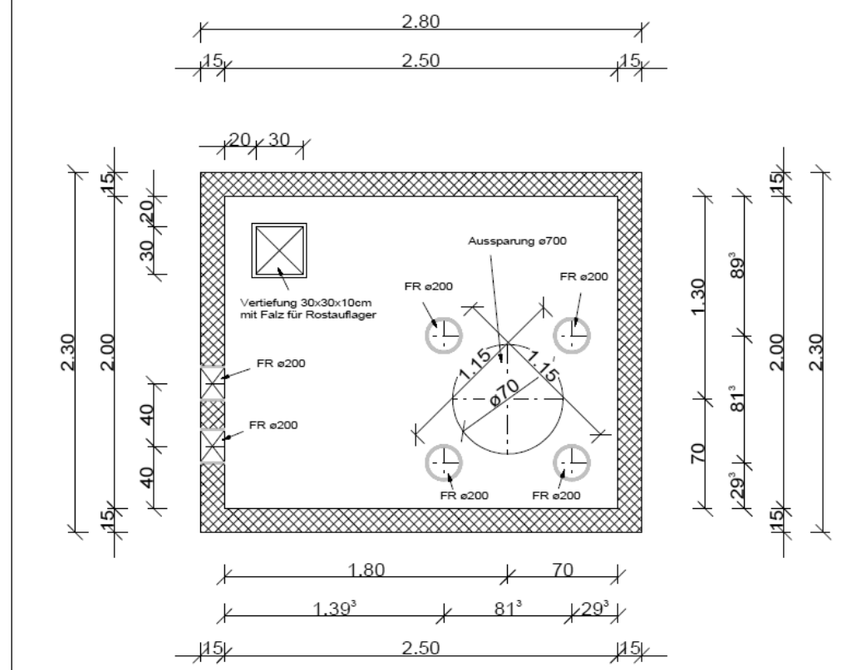

Deckenteil

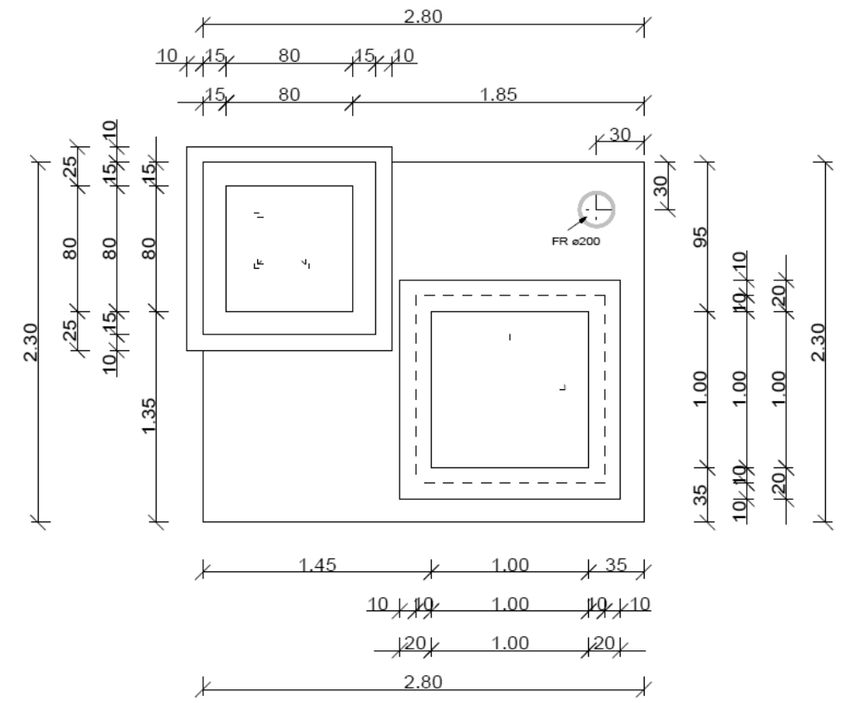

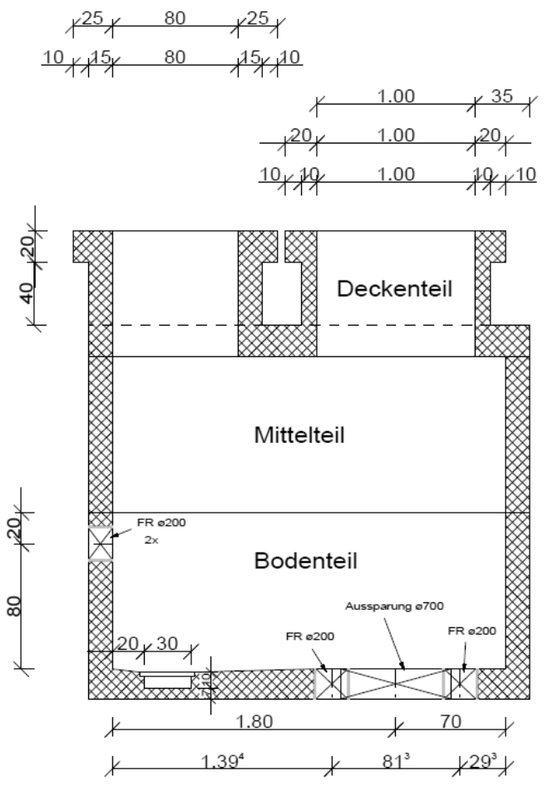

- vollflächig isoliert mit 10 cm Styrodur
- abgedichtet mit Bituklebefolie
- Schutzestrich auf Isolierung

Schachtplan M 1:40 (Fa. Lantenhammer)

Pumpversuch

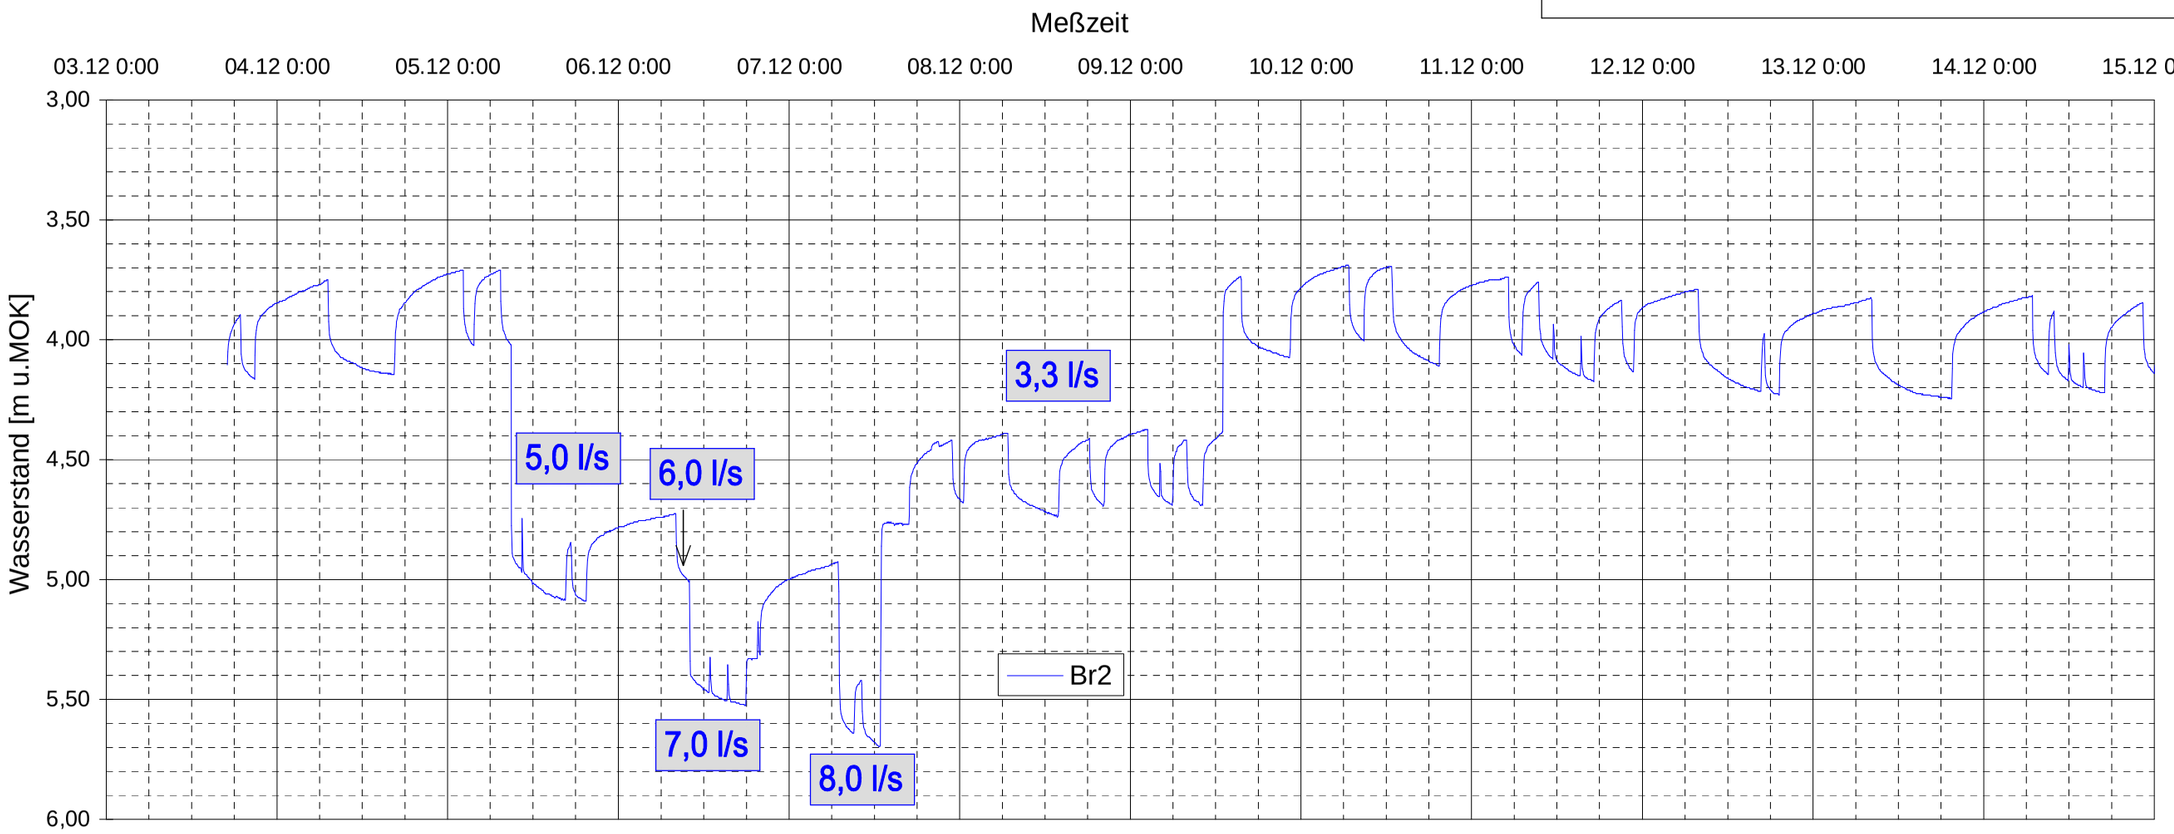

TAFELMEIER
Tiefbrunnenbau GmbH
Hochöd 4
84416 Moosen
Tel.: 08084 / 94206 Fax: 08084 / 94207

Anlage:

Gemeinde Wiesent, Sanierung und Neubau Brunnenschacht **Brunnen 2**

Bohrprofil, Ausbauplan, Pumpversuch, Schachtplan

Auftraggeber:	Gemeinde Wiesent - Wasserversorgung Bahnhofstraße 15 93109 Wiesent	
Sachbearbeiter:	Tafelmeier	Plan-Nr.: Wiesent-02
Ausführungszeit:	Jan. 16	
Maßstab Bohrprofil:	V: 1:40	
Maßstab Ausbauplan:	V: 1:40 H: 1:40	
Entwurf und Zeichnung:	Schumertl	

Moosen, den 22.02.2016